



ARRANKUDIAGAKO ELIZALDE PRESTUAREN
UDALA
AYUNTAMIENTO DE LA N. ANTEIGLESIA
DE
ARRANKUDIAGA
(BIZKAIA)

(A la atención de José Antonio de Bran)

En la reunión mantenida con usted el pasado 8 de Noviembre en la que hablamos sobre el deficiente estado de la estación de Arrankudiaga y en especial la accesibilidad del mismo, adquirimos una serie de compromisos entre los que estaba, por mi parte, mirar la pendiente que había hacia las escaleras pasando el túnel y el de mejorar la accesibilidad del paso del mencionado túnel.-

Le comunico que nosotros hemos realizado el proyecto de la acera que comunicará los dos lados de las vías por el paso subterráneo y así poder eliminar en el futuro el paso sobre las vías del tren.-

Asimismo nos comprometemos a realizar esa obra a lo largo de este año.-

En el estudio de esta acera y como consecuencia del desarrollo de la misma hemos visto que es posible realizar los accesos a la estación con una solución más simple que la que propusiste en la reunión que mantuvimos.- Te envío adjunta la propuesta.-

Creemos que es una solución más sencilla y más económica que facilitará la realización de la obra por vuestra parte y a la vez hará más cómodo el acceso de los usuarios a la estación.-


Espero que nuestro compromiso y nuestras aportaciones faciliten la realización de vuestra parte y pronto tengamos unos accesos en condiciones en la estación de Arrankudiaga.-

Recibe un saludo.-


En Arrankudiaga a, 1 de Marzo de 2011.-

EL ALCALDE

PROPUESTA AYUNTAMIENTO

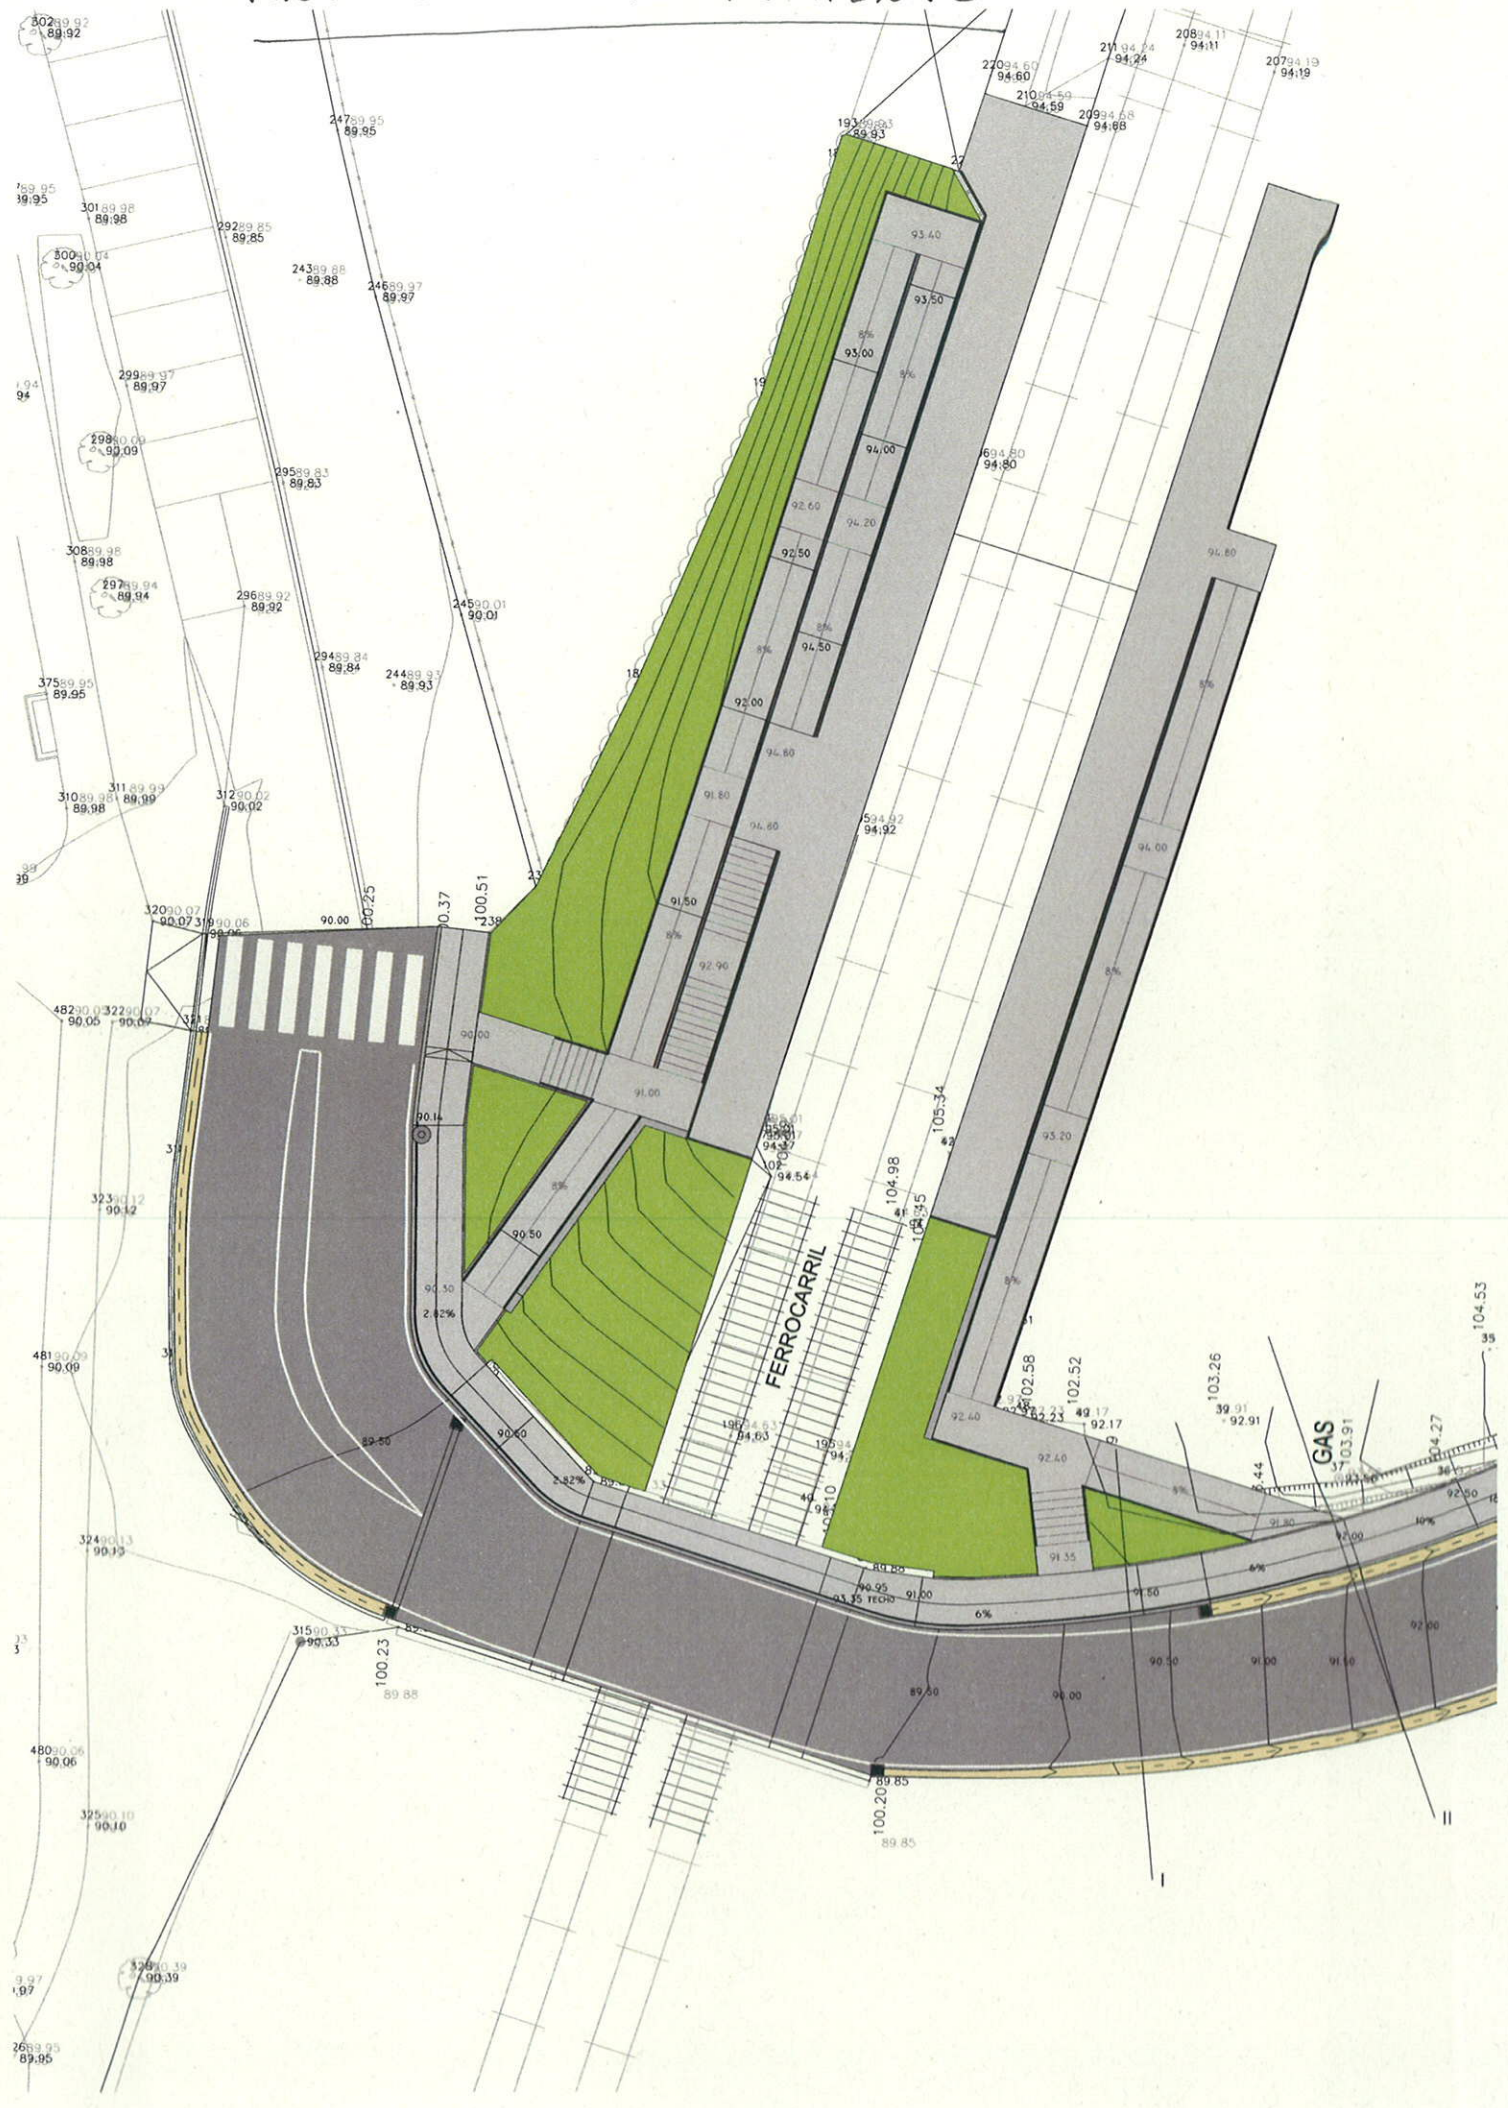

PROPUESTA ADIF/RENFE

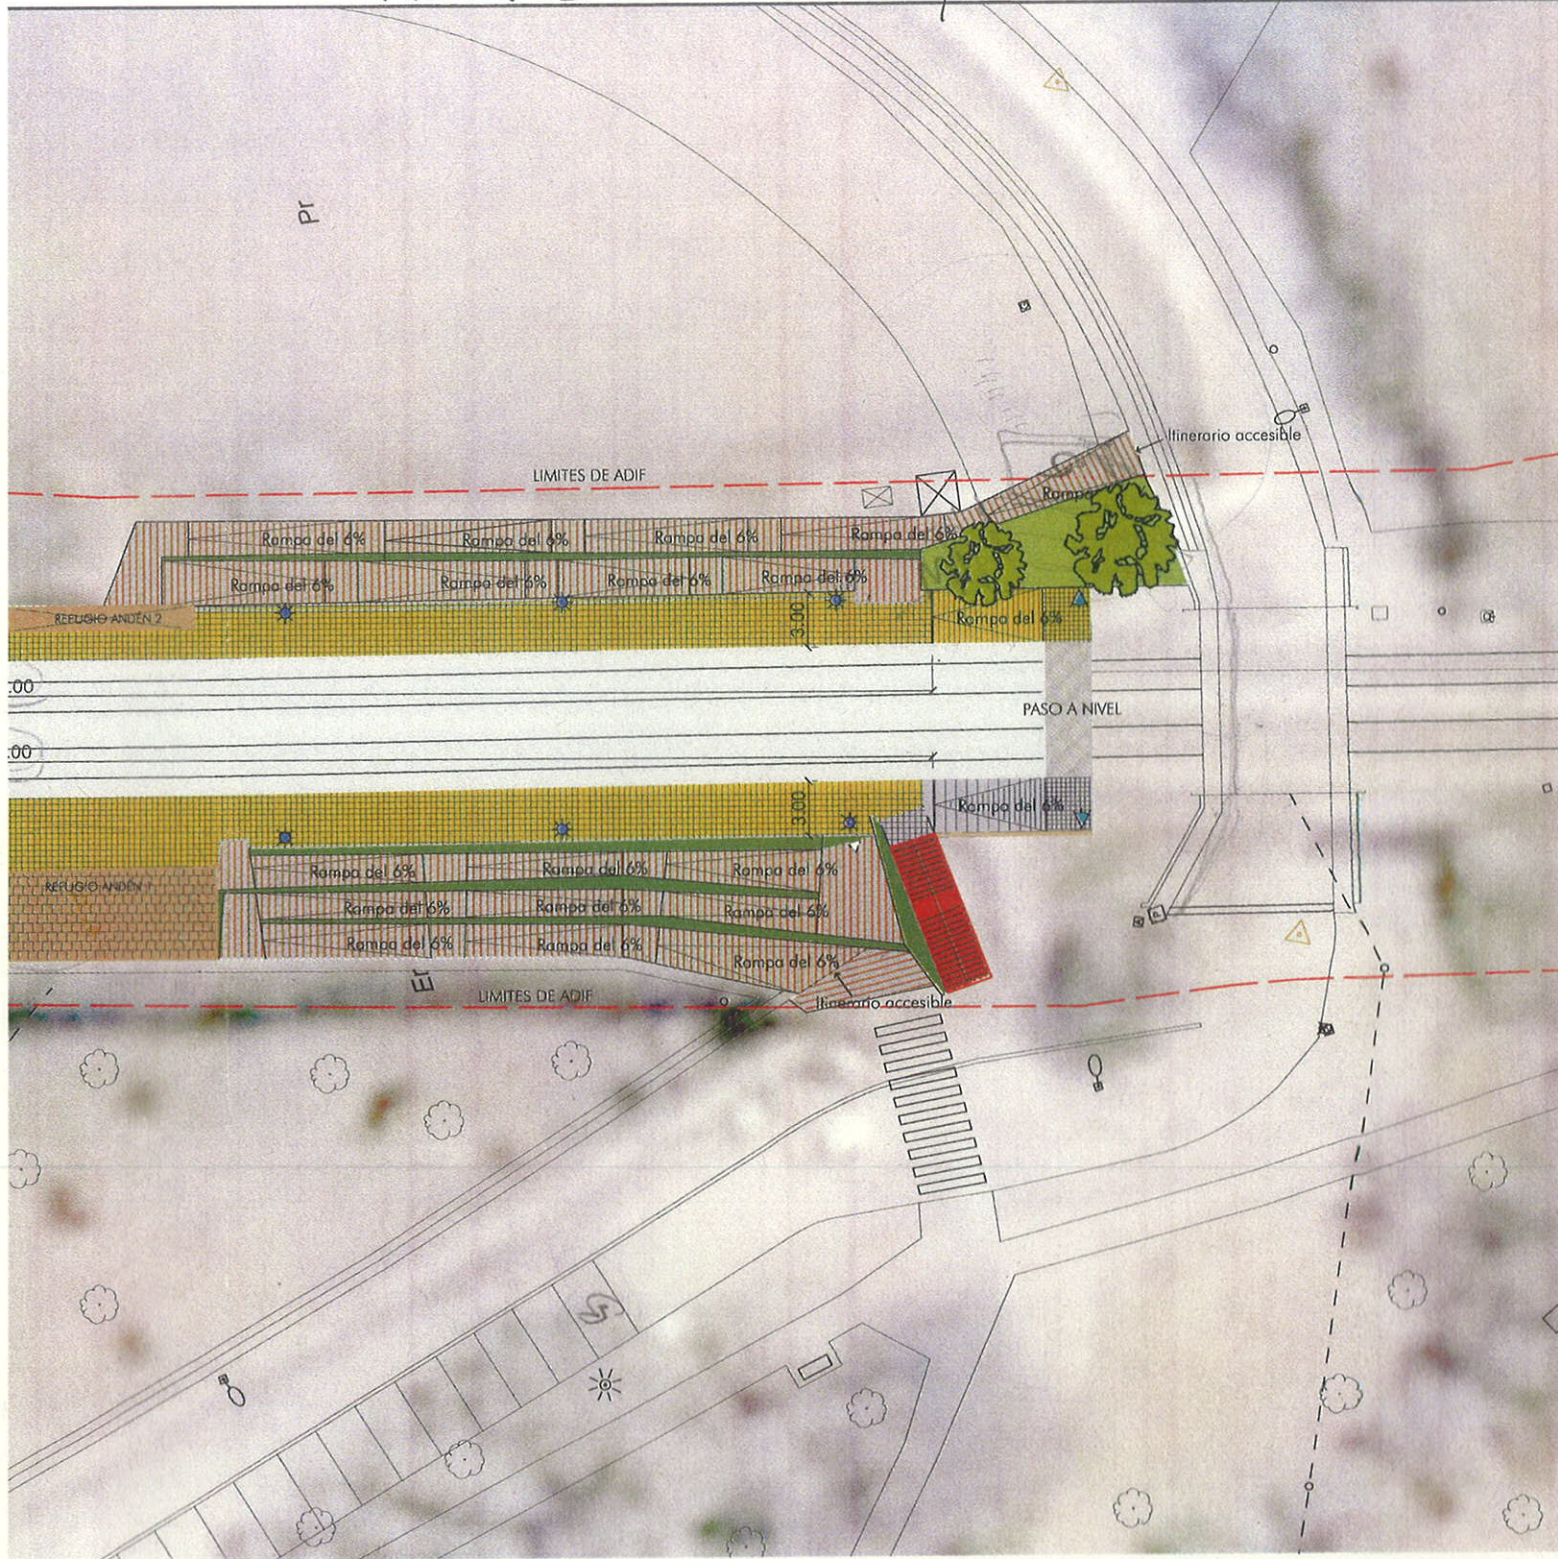




ACTUACIONES EN ACCESOS:

ACTUACION EN ACUERDOS ANDENES-PASO A NIVEL.
ACTUACION DE ANDENES A NORMATIVA

ACTUACION PARA INSTALACIONES DE MANTENIMIENTO
11ts.

ACTUACION PARA ILUMINACION EN ANDENES DE 3 TUBOS.
ACTUACION EN MUROS CERRAMIENTO EN ANDENES.
ACTUACION EN ANDÉN 2.

-  - NUEVAS RAMPAS (ITINERARIOS ACCESIBLES) EN ACCESOS A ESTACION ADAPTADAS A NORMATIVA DE ACCESIBILIDAD, ELIMINANDO LA ESCALERA ACTUAL UBICADA EN EL ANDÉN 2. INCLUYENDO NUEVAS CERRAJERÍAS ADAPTADAS A LA NORMATIVA DE ACCESIBILIDAD.
-  - REMODELACION ESCALERA EXISTENTE EN ANDÉN 1.
-  - EJECUCION MUROS VEGETALES.


ACTUACIONES EN REFUGIOS:

-  - NUEVAS LUMINARIAS TIPO PERMANENTES Y TEMPORALES EN REFUGIO DE ANDÉN 1.
- PINTADO EN REFUGIO DE ANDÉN 1.
- PINTADO EN REFUGIO DE ANDÉN 2 CON PINTURA GRIS TIPO OXIRON INCLUYENDO LOGO CERCANIAS.

ESCALA ORIGINAL A3

1:400

Númerica

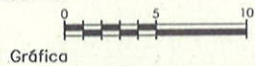

Gráfica

FECHA

NOVIEMBRE
2010

TÍTULO DEL PLANO

ESTADO REFORMADO
PROPUESTA
PLANTA GENERAL ACTUACION

Nº

Hº